
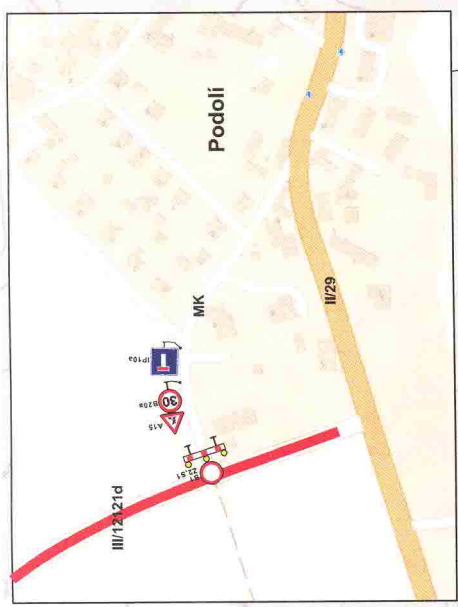
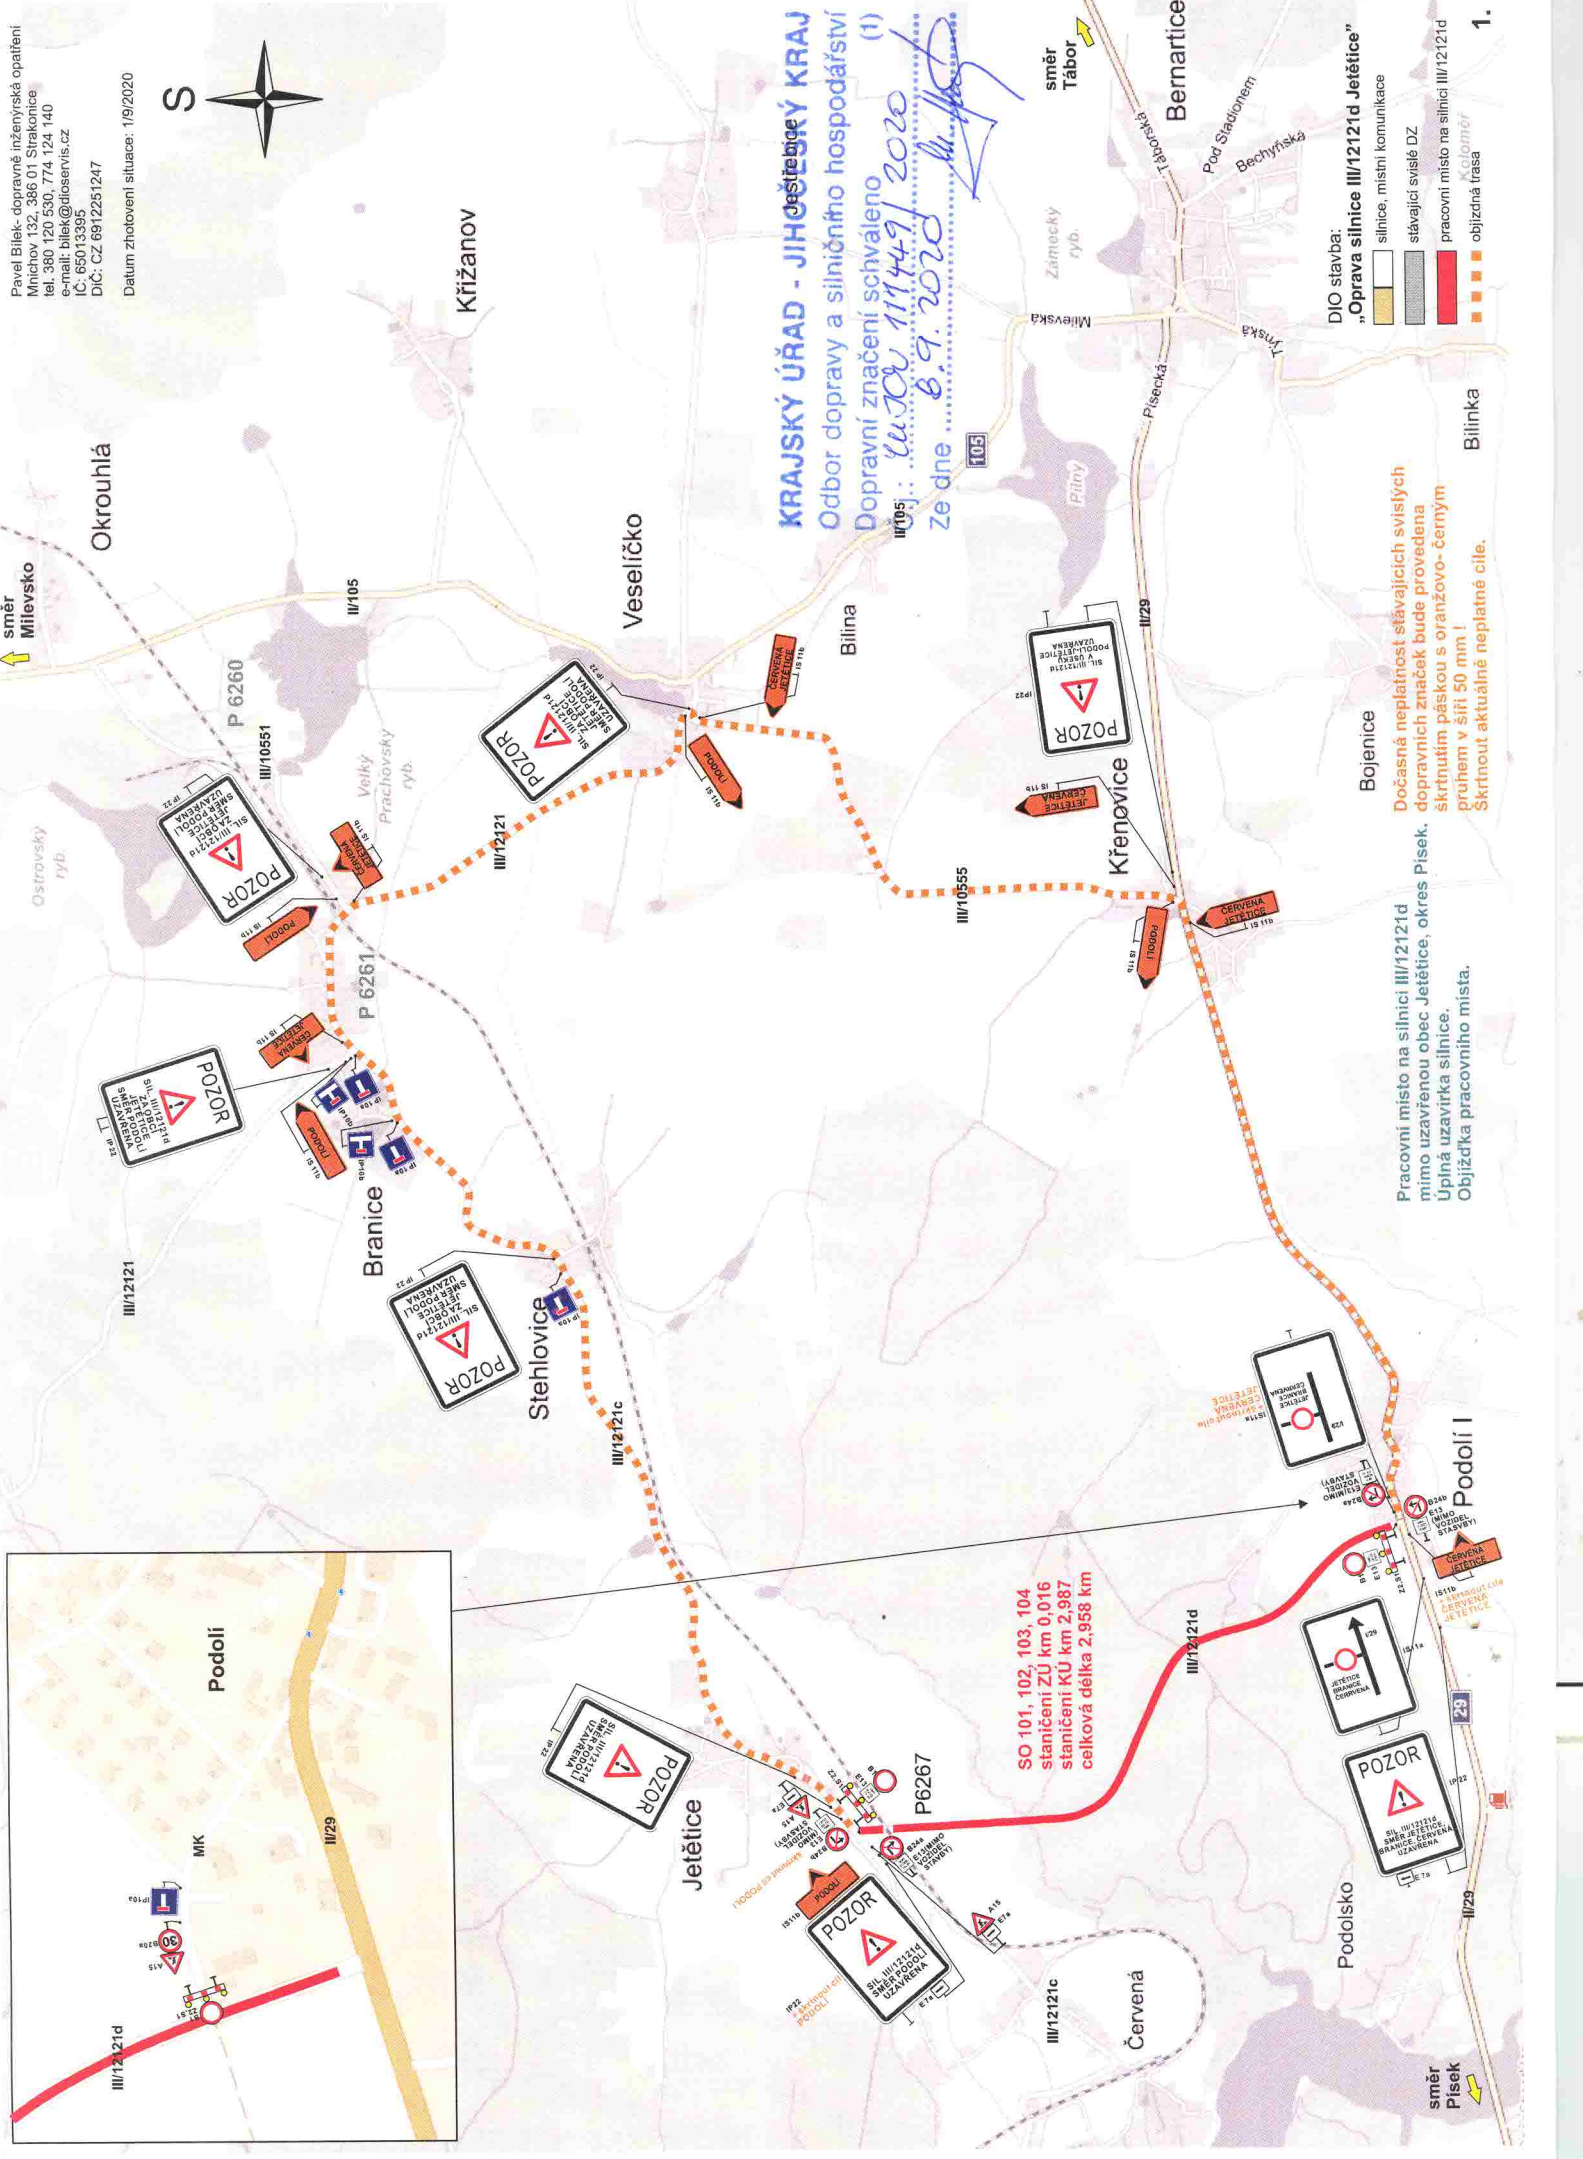


Pavel Bielek - dopravně inženýrská opatření
 Mnichov 132, 386 01 Strakonice
 tel. 380 120 530, 774 124 140
 e-mail: bielek@diioservis.cz
 IČ: 65013395
 DIČ: CZ 6912251247

Datum zhotovení situace: 19/2020

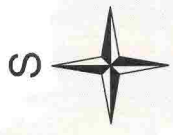

KRAJSKÝ ÚŘAD - JIHOLÁZECKÝ KRAJ
 Odbor dopravy a silničního hospodářství
 Doprvní značení schváleno (1)
 M. J. 11/1449/2020
 Ze dne 8.9.2020

- DIO stavba:
 „Oprava silnice III/12121d Jetětice“
- silnice, místní komunikace
 - stávající svistý DJZ
 - pracovní místo na silnici III/12121d
 - objízdná trasa

Bojovice
 Dočasná neplatnost stávajících svistých dopravních značek bude provedena skrtnutím pásek s oranžovo-černým pruhem v šíři 50 mm i skrtnutím aktuálně neplatné cíle.

Pracovní místo na silnici III/12121d mimo uzavřenou obec Jetětice, okres Písek. Úplná uzavírka silnice. Objízdná pracovního místa.

SO 101, 102, 103, 104
 staničení ZÚ km 0,016
 staničení KÚ km 2,987
 celková délka 2,968 km

HMG Oprava silnice III/12121d Jetětice

Datum	29.9.	30.9.	1.10.	2.10.	3.10.	4.10.	5.10.	6.10.	7.10.	8.10.	9.10.	10.10.	11.10.	12.10.	13.10.	14.10.	15.10.	16.10.	17.10.	18.10.	
Odstranění vozovky																					
Konstrukce vozovky																					
Podkladní vrstva ACP 22 S																					
Ložní vrstva ACL 16 +																					
Vyrovnávací vrstva ACO 11																					
Obrusná vrstva ACO 11 +																					
Krajnice ze ŠTD																					
VDZ barvou																					

Staničení:

SO 101, 102, 103 a 104 - km 0,016 - 2,987

Úplná uzavírka

20 dní

Termín : od 29.9.2020 do 18.10.2020

Vypracoval : Bohumil Mrázek

KRAJSKÝ ÚŘAD - JIHOČESKÝ KRAJ

Odbor dopravy a silničního hospodářství

Dopravní značení schváleno (1)

Č.j.: *UUTOK 11149/2020*

Ze dne *8.9.2020*

