



SITUACE DIO - SCHÉMA

Rekonstrukce chodníků podél silnice I/29 v obci Podolí I.

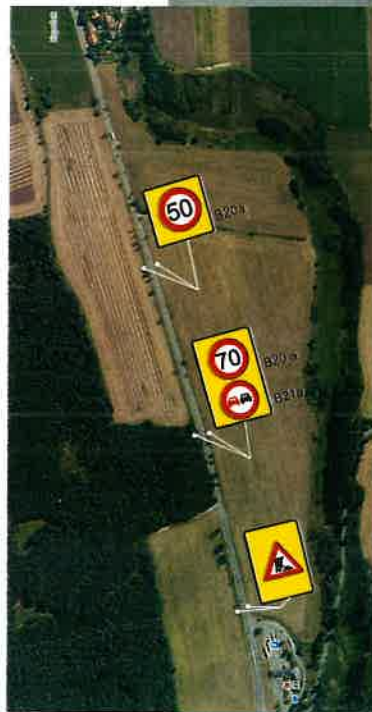


KRAJSKÝ ÚŘAD - JIHOČESKÝ KRAJ
Odbor dopravy a silničního hospodářství
Dopravní značení schváleno (1)
Č.j.:
Ze dne 11. 7. 2016

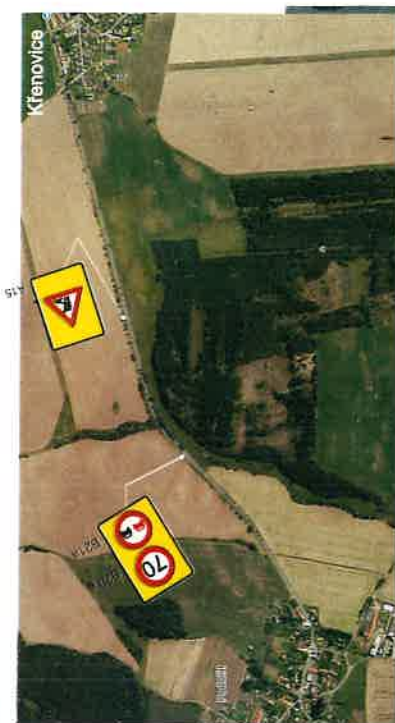


Jan Nevšímal - JANEV
dopravní značení
tel/fax : 381 282 125
zpracoval: Tomáš Filip
mobil : 602 378 417

DETAIL - ETAPA 1.

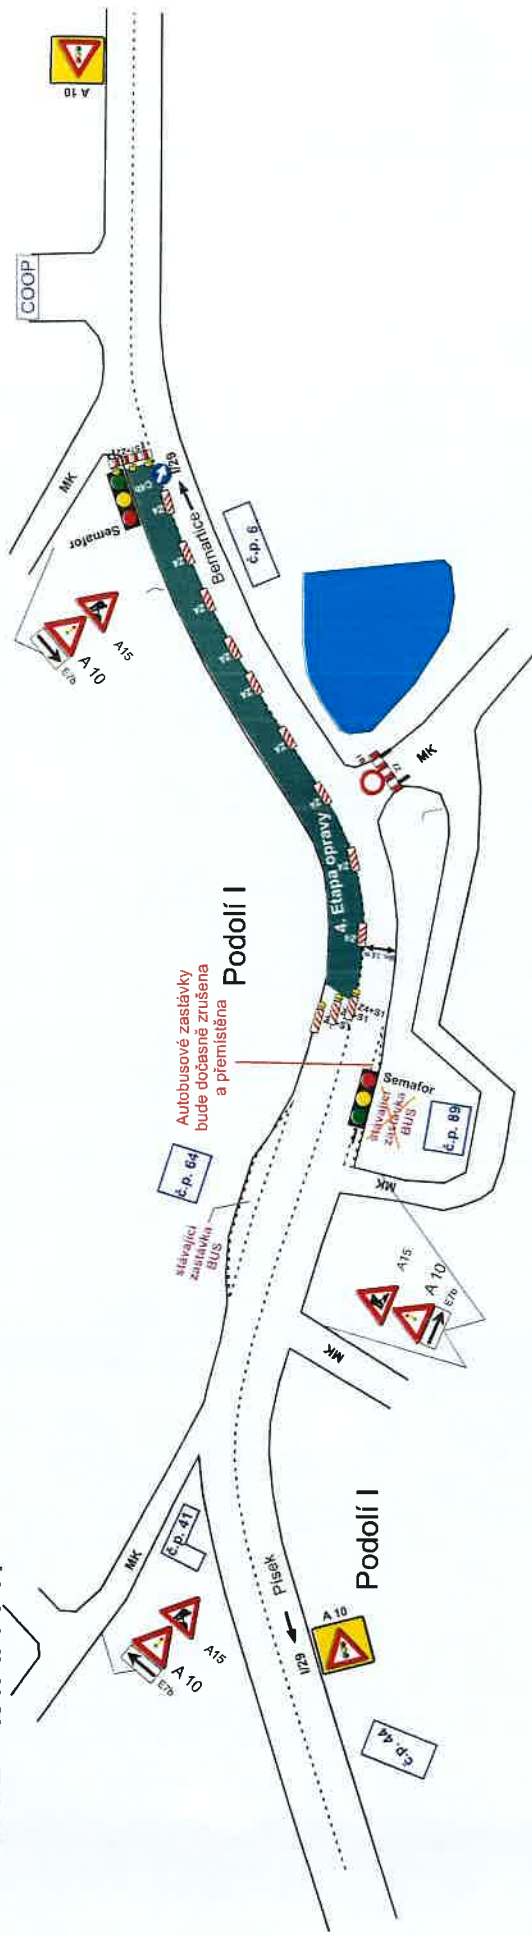

Pracovní místo na silnici I/29, doprava řízena světelným semaforovým zařízením SSZ.
 Průjezdnost jedním jízdním pruhem o šířce min. 3,0 m.
 Délka pracovního úseku cca 130 m.
 Křížovatky místních komunikací se sil. I/29 budou v jednotlivých etapách uzavřeny.
 Stávající autobusové zastávky podél sil. I/29 směr Bernartice bude v této etapě dočasně zrušeny a přemístěny o cca 250 m ve směru na Bernartice.

DETAIL - ETAPA 2.

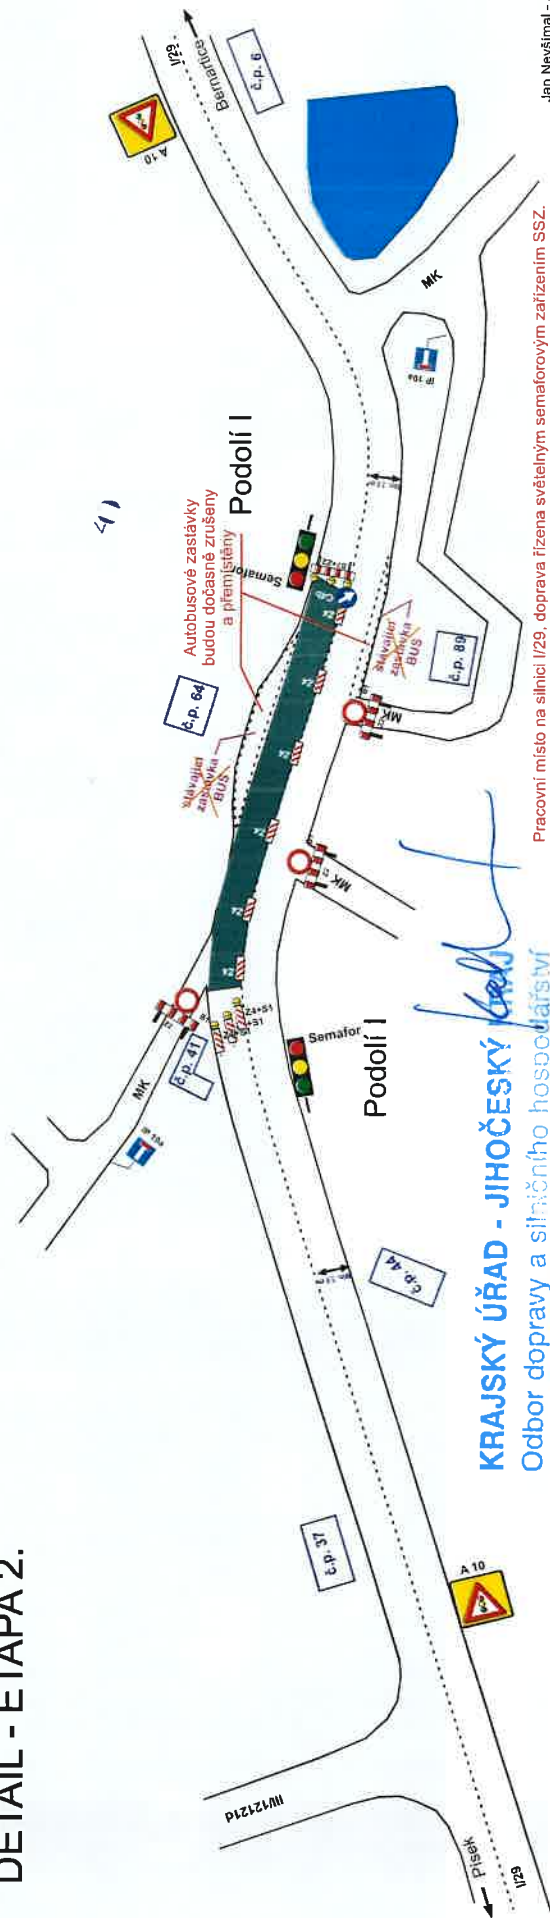

Pracovní místo na silnici I/29, doprava řízena světelným semaforovým zařízením SSZ.
 Průjezdnost jedním jízdním pruhem o šířce min. 3,0 m.
 Délka pracovního úseku cca 100 m.
 Křížovatky místních komunikací se sil. I/29 budou v jednotlivých etapách uzavřeny.
 Stávající autobusové zastávky podél sil. I/29 budou v této etapě dočasně zrušeny a přemístěny o cca 250 m ve směru na Bernartice.

KRAJSKÝ ÚŘAD - JIHOČESKÝ KRAJ
 Odbor dopravy a silničního hospodářství
 Dopravní značení silnic
 Č.j.:
 Ze dne
 11. 07. 2016

Jan Nevšímal - JANEV
 dopravní značení
 tel/fax : 381282125
 zpracovat: Tomáš Filip
 mobil : 602378417