


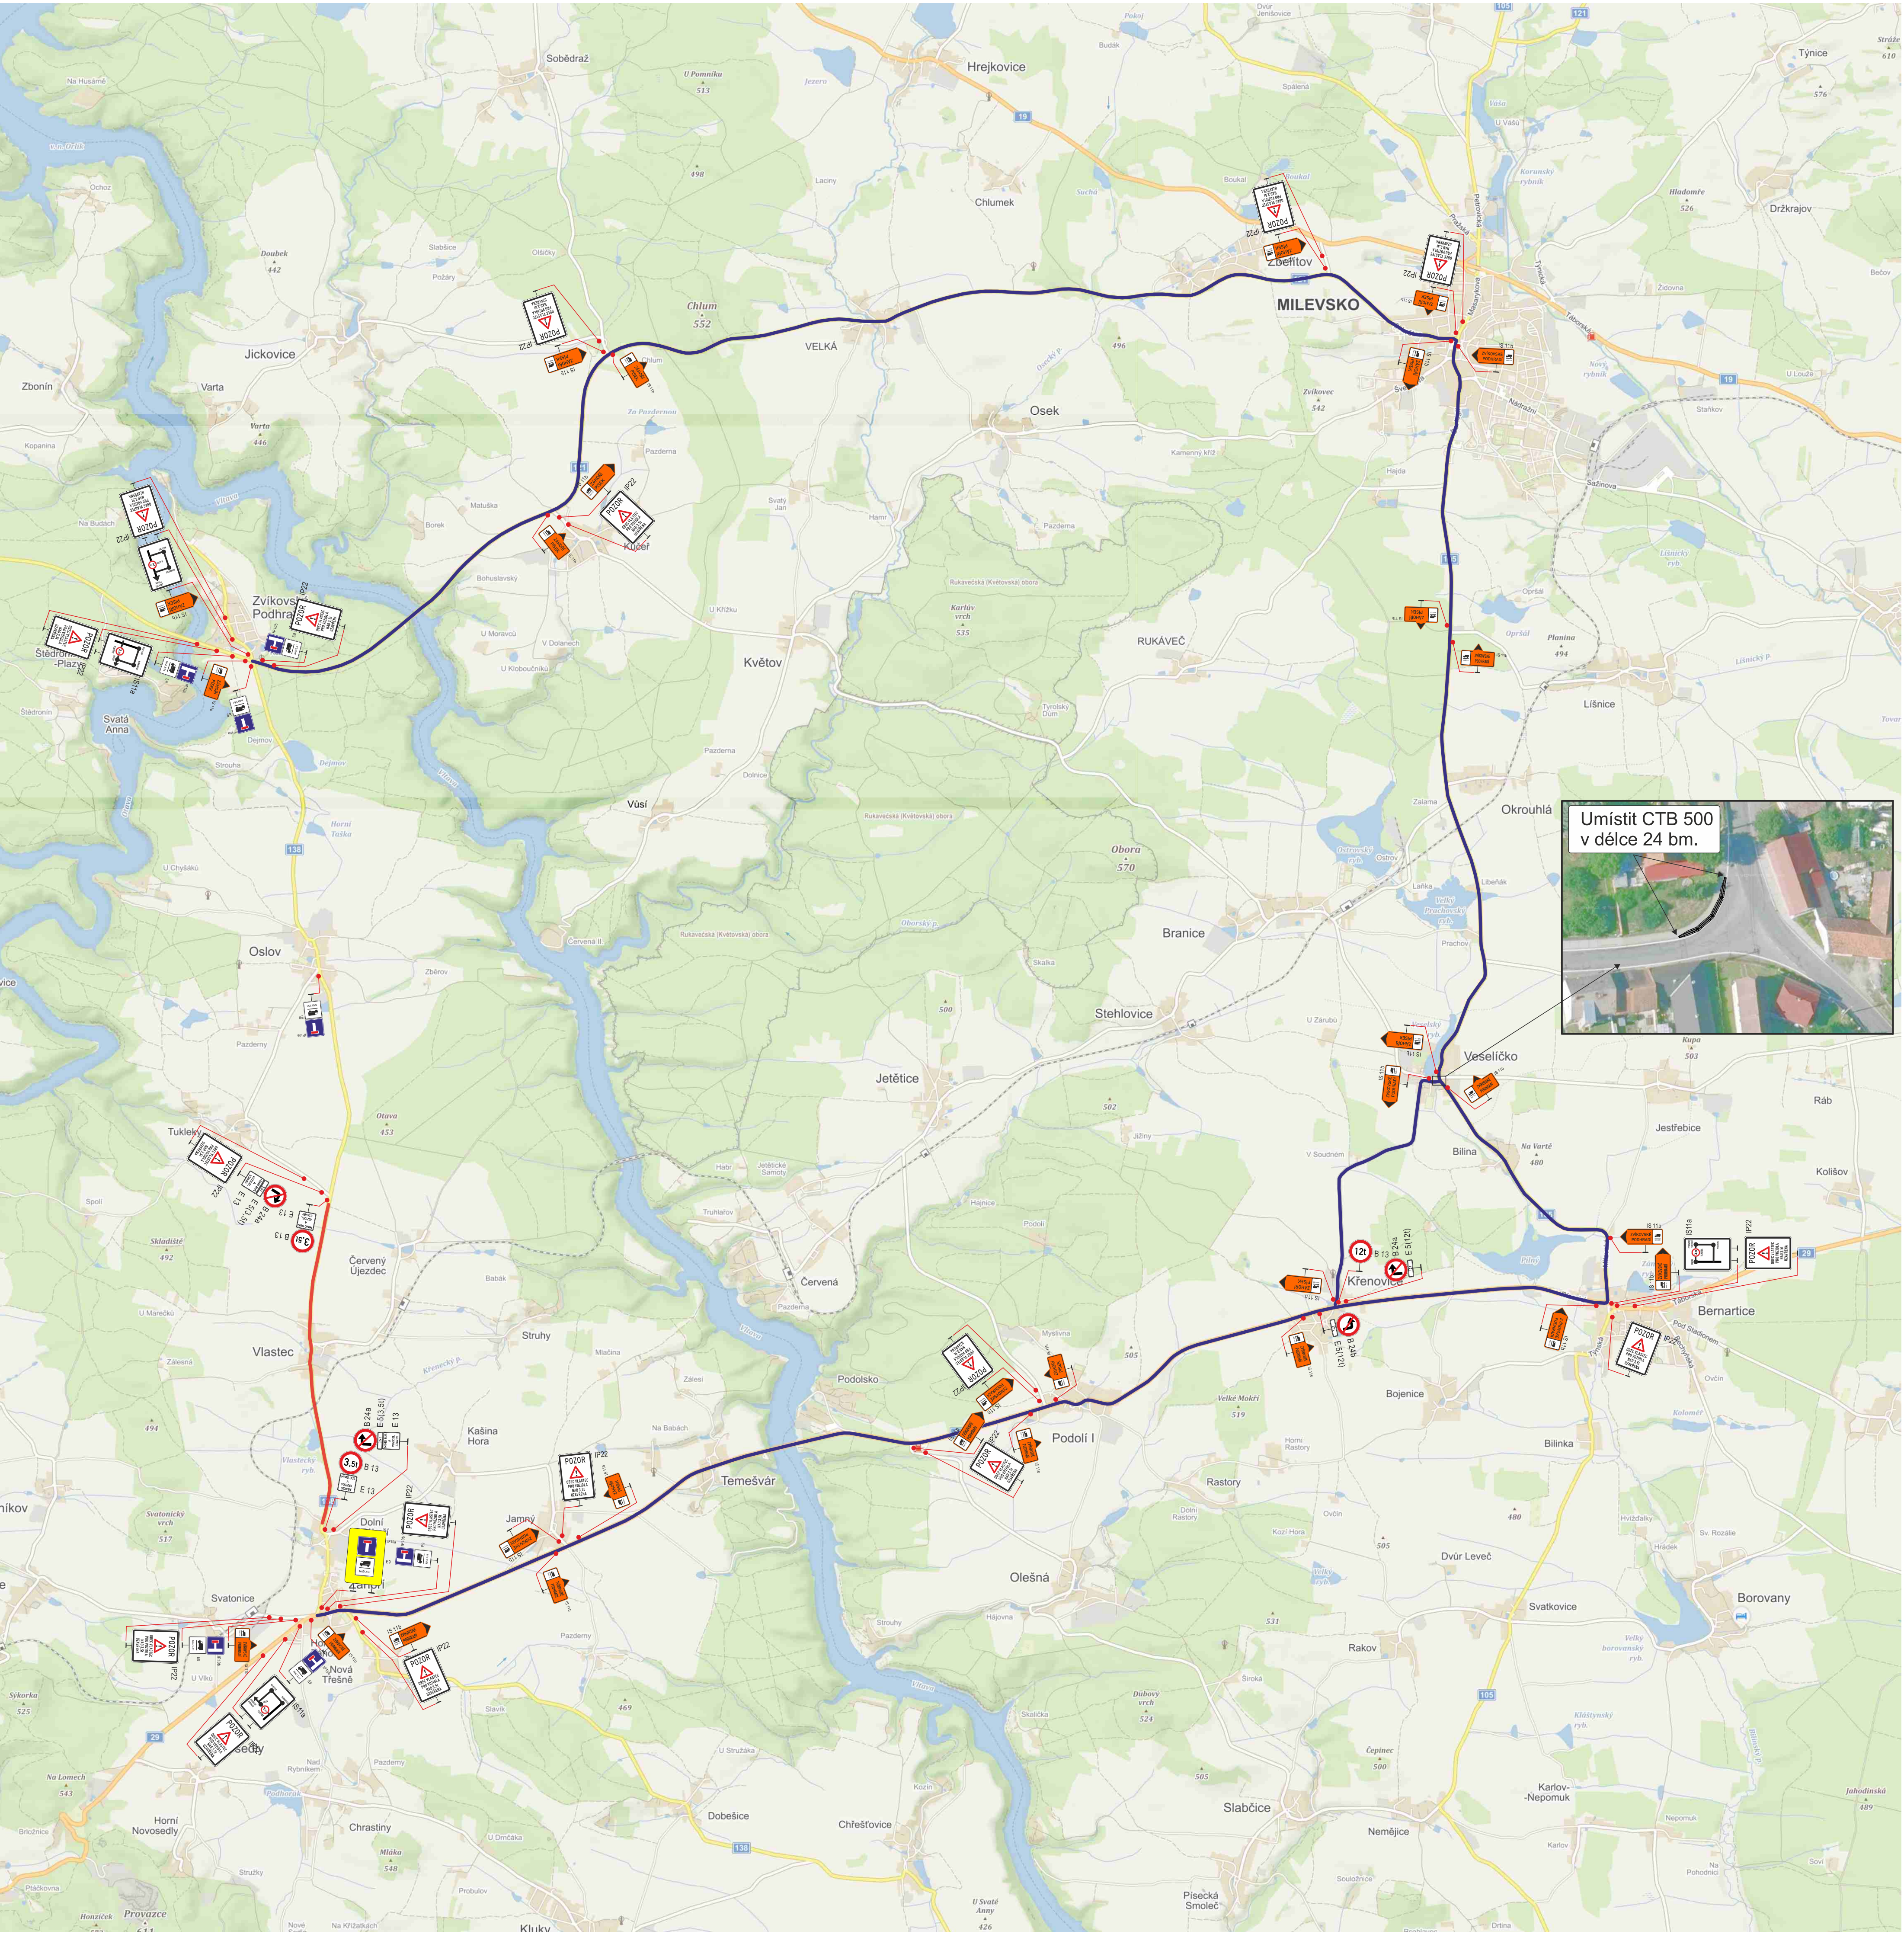

Objížděné trasy při omezení průjezdu vozidel nad 3,5t po sil. II/138 v průtahu obce Vlastec

- omezený úsek sil. II/138 - Vlastec
- objížděná trasa pro vozidla nad 3,5t

Dopravně inženýrské opatření	
II/138 Vlastec - průtah	
Zadavatel: ŠAFINVEST s.r.o.	Dne:
Zpracoval: Jiří Kubeš	Poznámka: objížděná trasa nad 3,5t
Email: info@signistav.cz	
Telefon: 602 403 383	

